


APPARTEMENT EN PPE

CAISSONS DE STORES POUR VITRAGES COULISSANT EN FACADE NORD (3X) + EN EST (1X):  
 INSTALLATION DE BASE = MANUELLE.  
 TUBES VIDES PREVUS POUR ALIMENTATION ELECTRIQUE.  
 MOTORISATION A CHARGE DE L'ACQUEREUR.

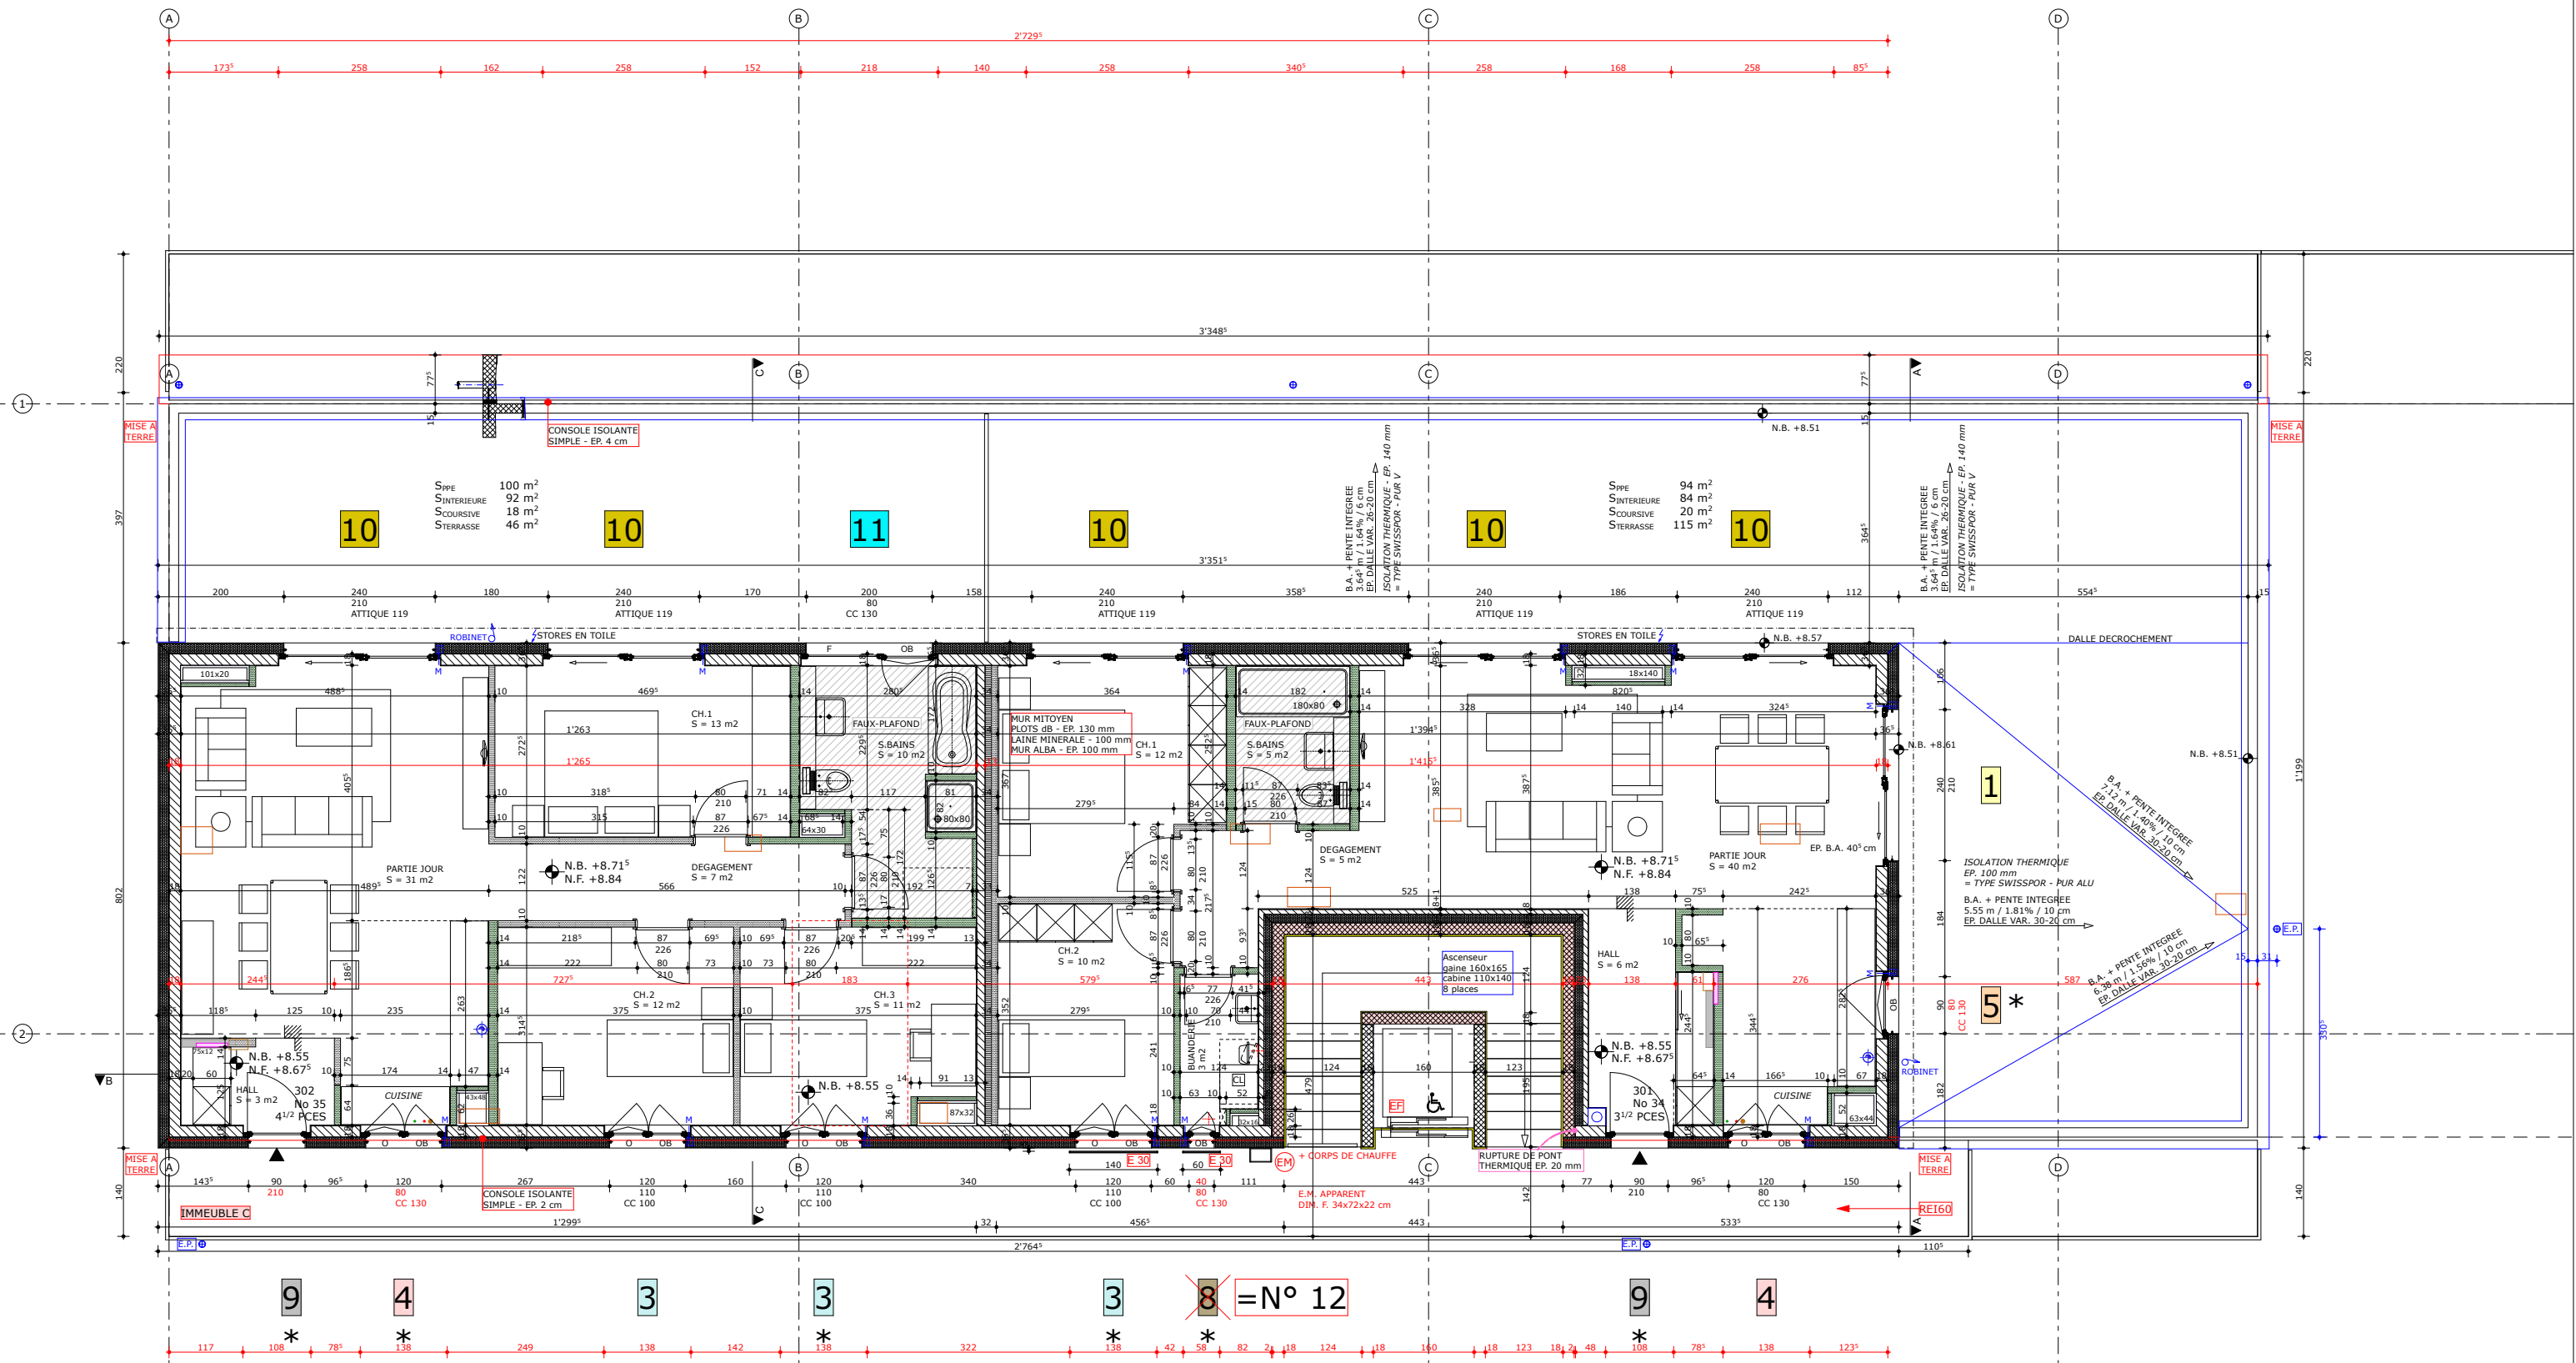

IDEM N° 8  
 SAUF LARGEUR = 40