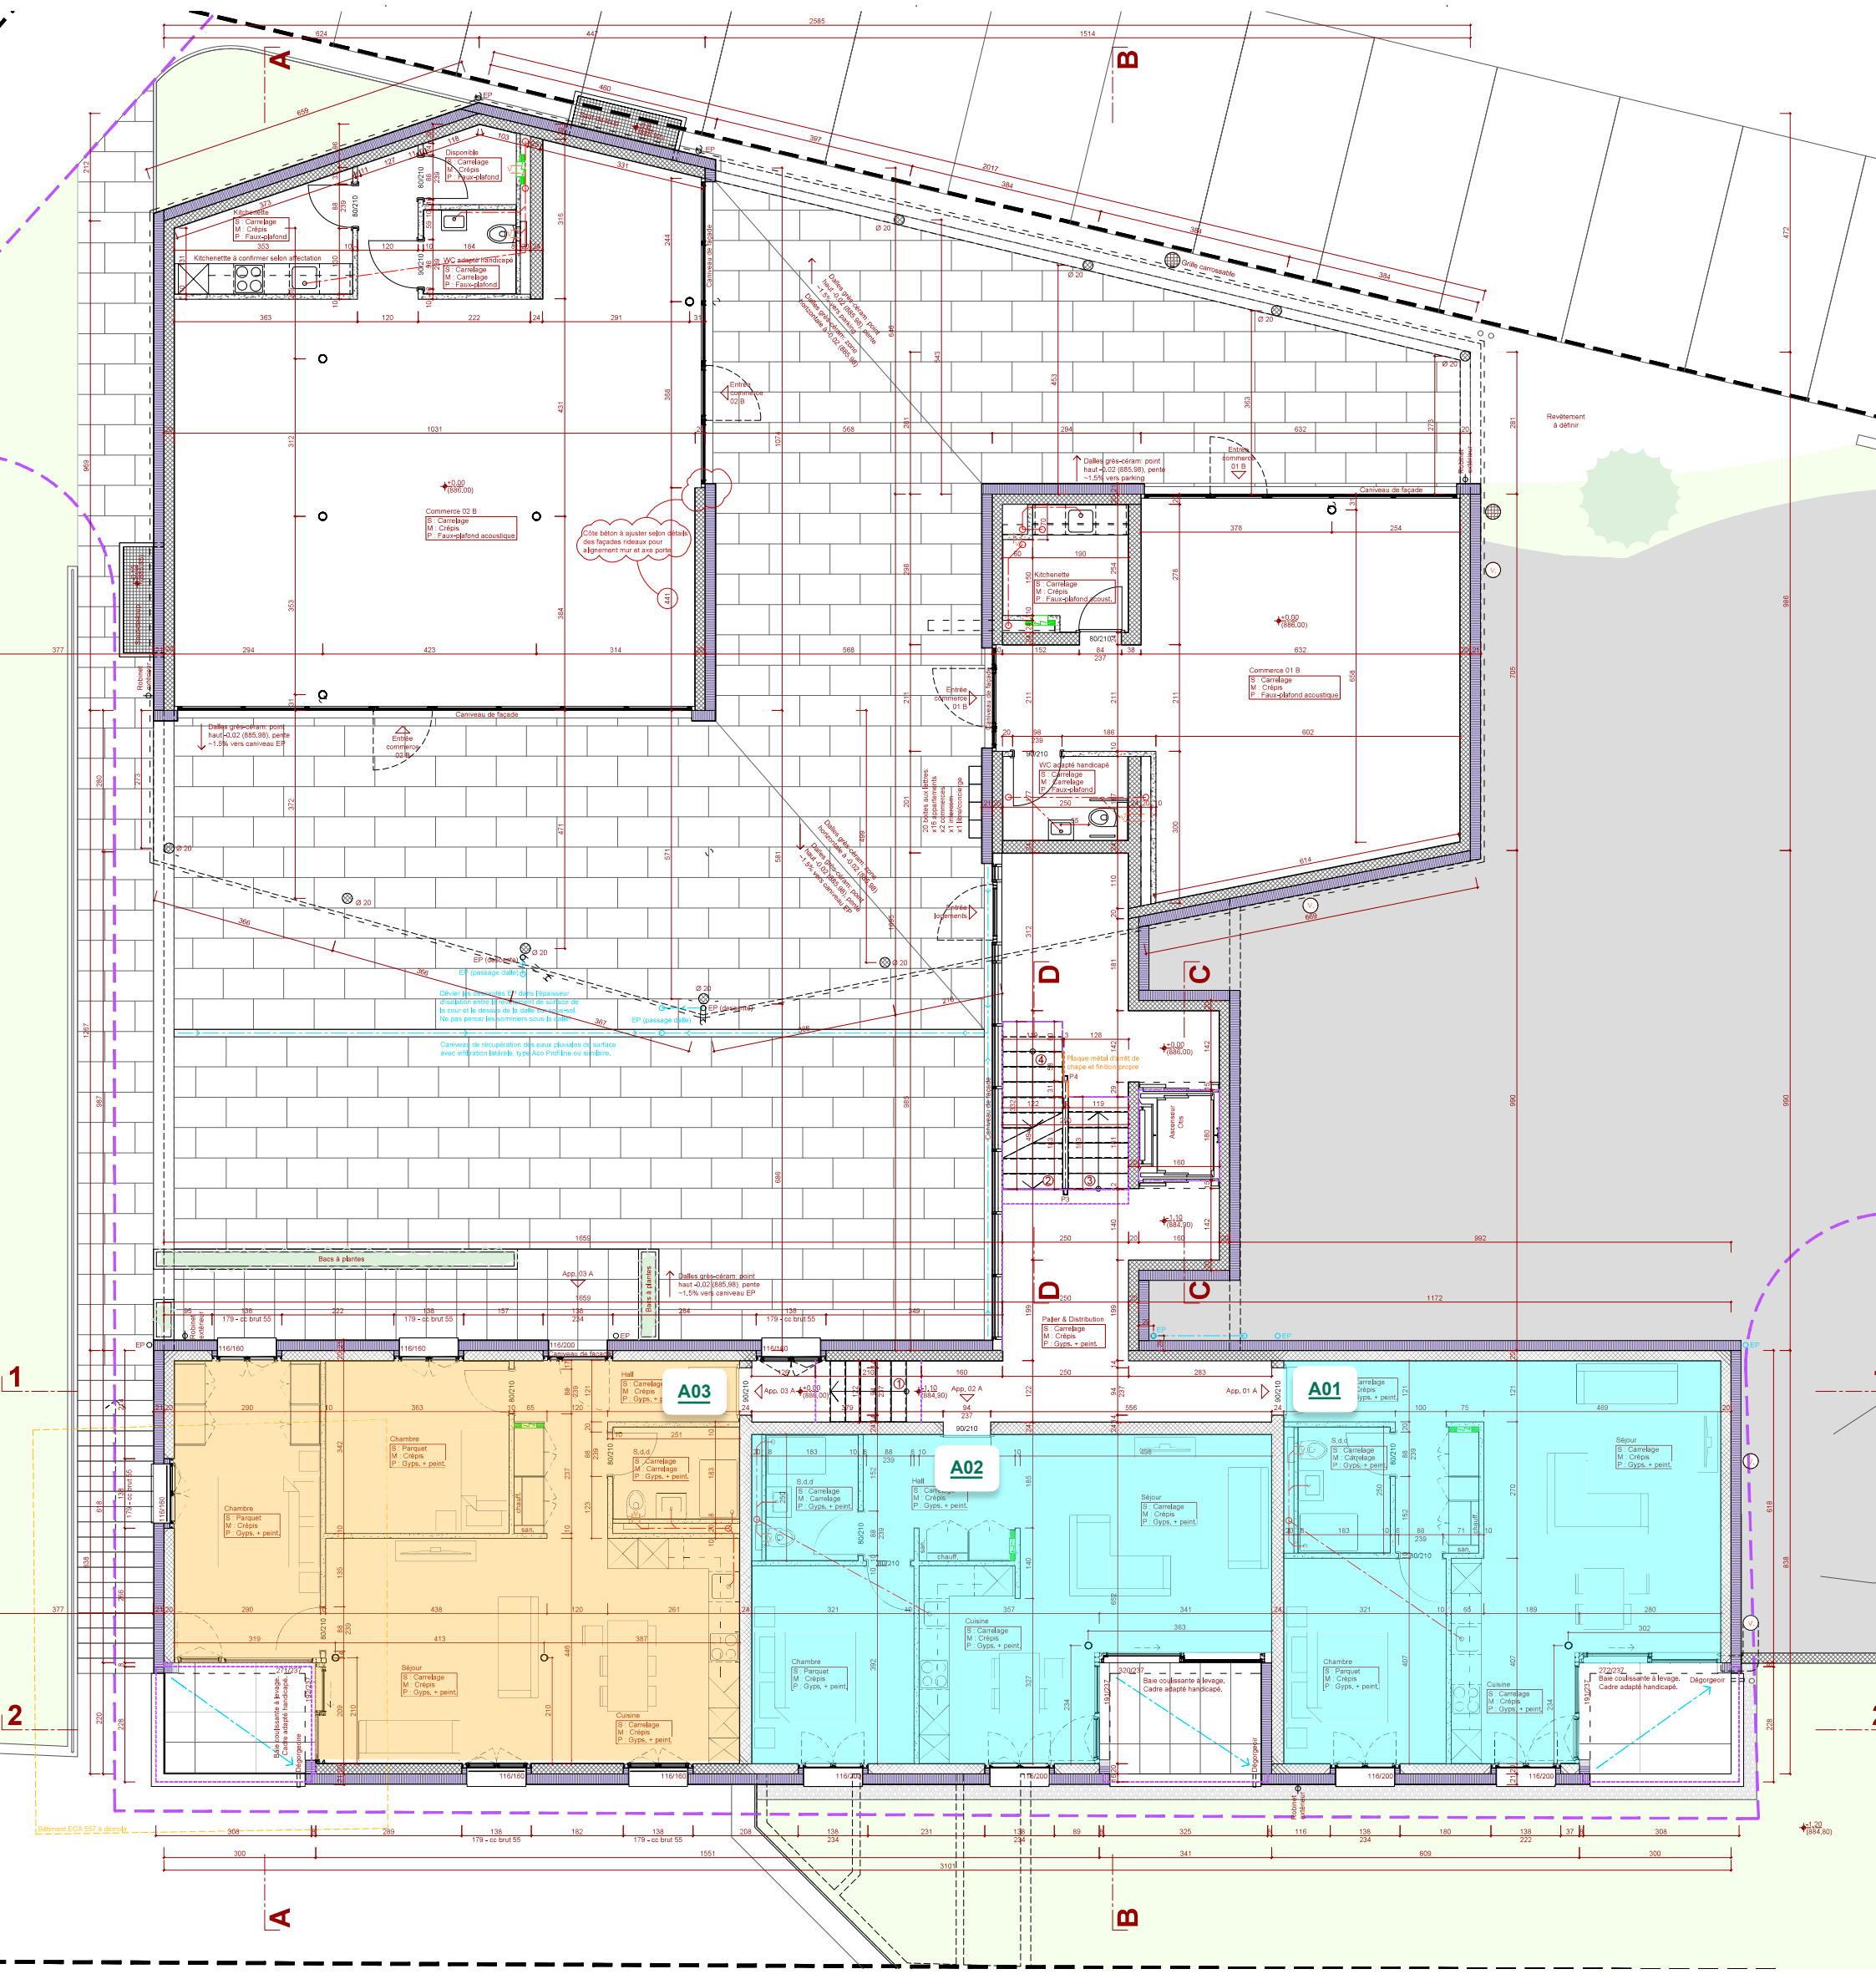
A
B
A03
A01
A02
Commerce 02 B
S : Carrelage
M : Crépis
P : Faux-plafond acoustique
Commerce 01 B
S : Carrelage
M : Crépis
P : Faux-plafond acoustique
Kitchenette
S : Carrelage
M : Crépis
P : Faux-plafond
Kitchenette à confirmer selon affectation
WC adapté handicapé
S : Carrelage
M : Carrelage
P : Faux-plafond
Caniveau de façade
Caniveau de récupération des eaux pluviales de surface avec infiltration latérale, type Aco Profiline ou similaire.
Dalles grès-céram: point haut -0,02 (885,98), pente ~1,5% vers caniveau EP
Entrée commerce 02 B
Entrée commerce 01 B
Entrée logements
Côte béton à ajuster selon détails des façades rideaux pour alignement mur et axe porte
Grille carrossable
Ø 20
EP
EP (descente)
EP (passage dalle)
Dévier les descentes EP dans l'épaisseur d'isolation entre la nouvelle dalle de surface de la cour et le dessus de la dalle basse sur sol. Ne pas percer les sommiers sous la dalle.
Plaque métal d'arrêt de chape et finition propre
Ascenseur Otis
Palier & Distribution
S : Carrelage
M : Crépis
P : Gyps. + peint.
Bacs à plantes
Robinet extérieur
Hall
Chambre
S : Parquet
M : Crépis
P : Gyps. + peint.
S.d.d
S : Carrelage
M : Carrelage
P : Gyps. + peint.
Séjour
S : Carrelage
M : Crépis
P : Gyps. + peint.
Cuisine
S : Carrelage
M : Crépis
P : Gyps. + peint.
Baie coulissante à levage. Cadre adapté handicapé.
Dégorgeoir
Bâtiment ECA 557 à démolir
Revêtement à définir