




Ouvrage : LES TOITS D'HEREMENCE - COMMUNE HEREMENCE		Maître d'ouvrage: FB ART 3D Architecture-Rénovation-Transformation			
N° de plan: 044-18 ENQUETE	Titre: APP. A21 PERIMETRE A11	Format: A4 Echelle: 1/100	N° de projet: 044 - 18 Destinateur: CR	Date: 17.03.22 Révision: CR	Date: Révision:

SIGNATURE DU MAITRE DE L'OUVRAGE :


SIGNATURE DE L'ARCHITECTE :

Niv. de réf. géométrique : + 0.00 = altitude . m
L'entrepreneur est tenu de contrôler toutes les cotes du plan avant l'exécution et de signaler toute erreur ou omission constatée.

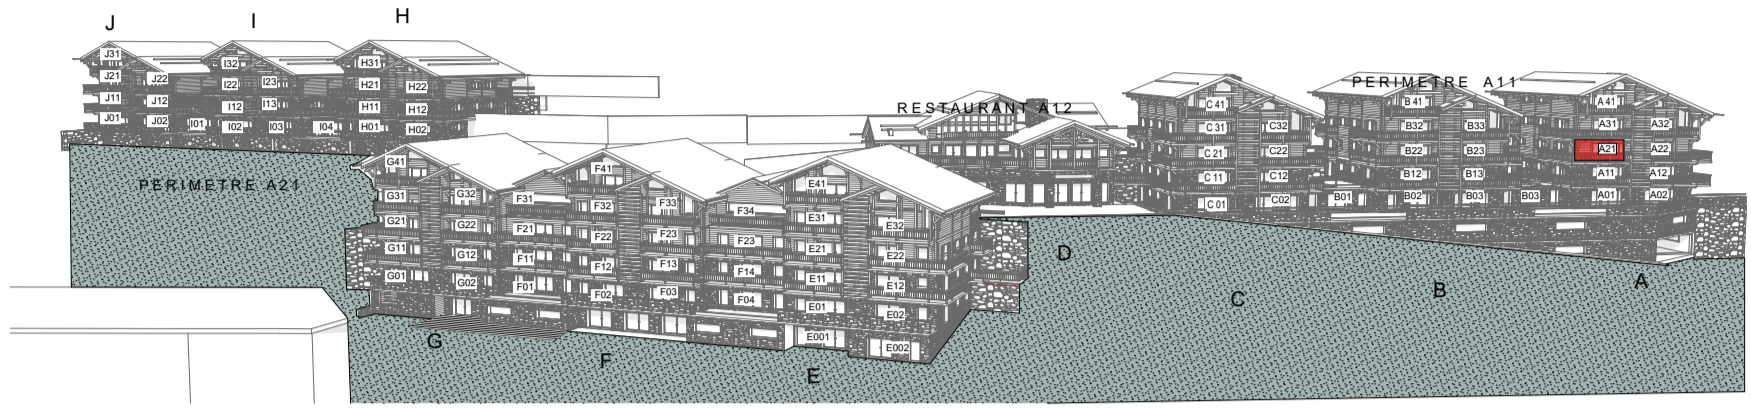


PERIMETRE A13

3D

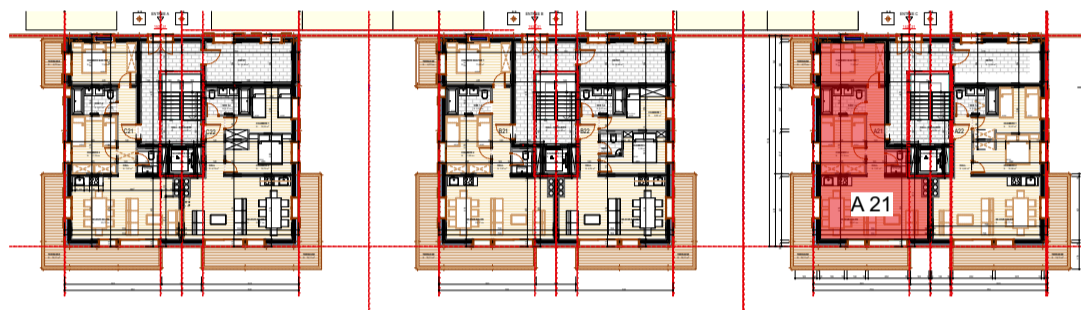

PLAN D'ENSEMBLE

ECH. 1:100

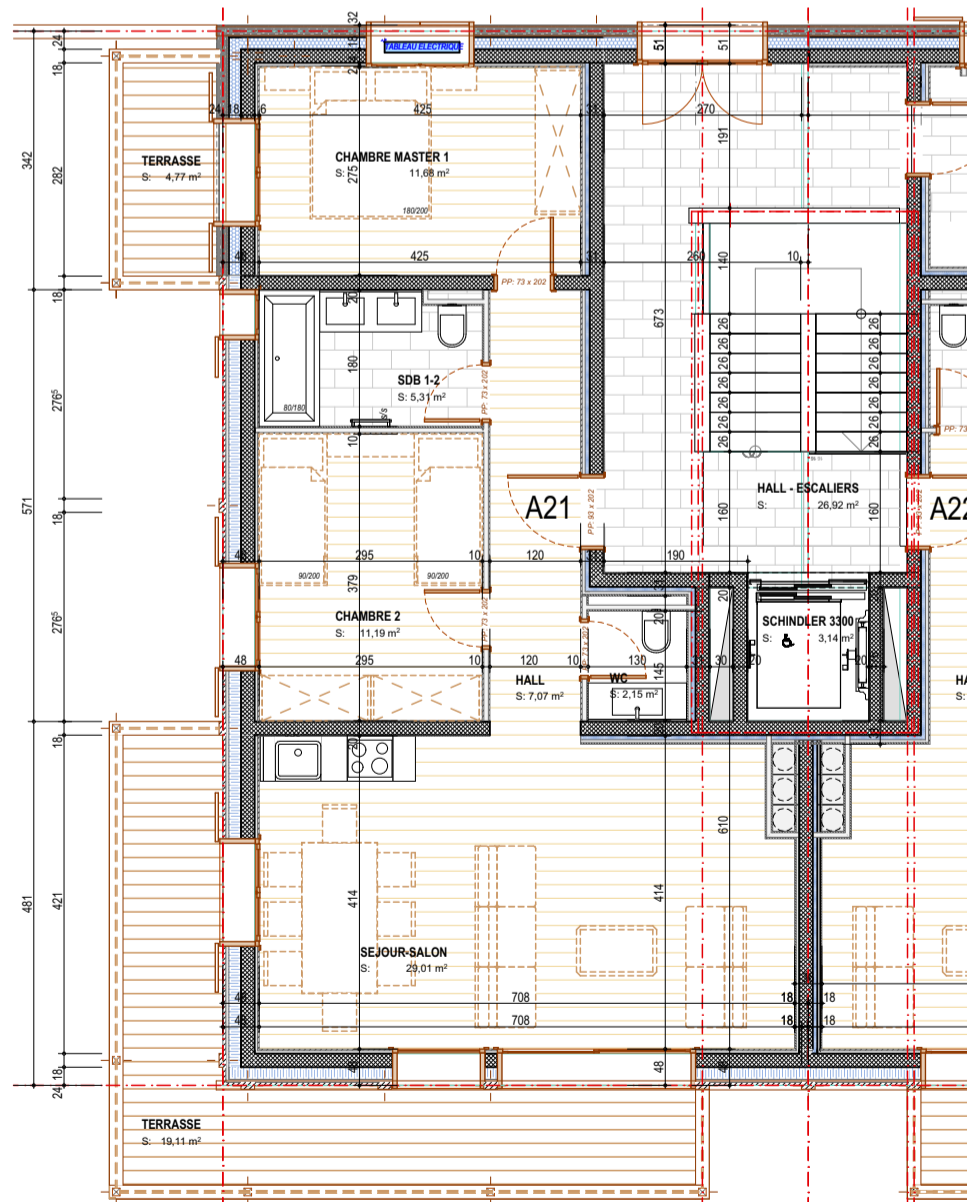

A 21