




Ouvrage : LES TOITS D'HEREMENCE - COMMUNE HEREMENCE		Maître d'ouvrage: FB ART 3D Architecture-Rénovation-Transformation			
N° de plan: 044-18 ENQUETE	Titre: APP. A31 PERIMETRE A11	Format: A4	N° de projet: 044 - 18	Date: 17.03.22	Révision: CR
Niv. de réf. géomètre: + 0.00 = altitude . m		Echelle: 1/100	Destinateur: CR	Date:	Révision:


SIGNATURE DU MAITRE DE L'OUVRAGE :

SIGNATURE DE L'ARCHITECTE :

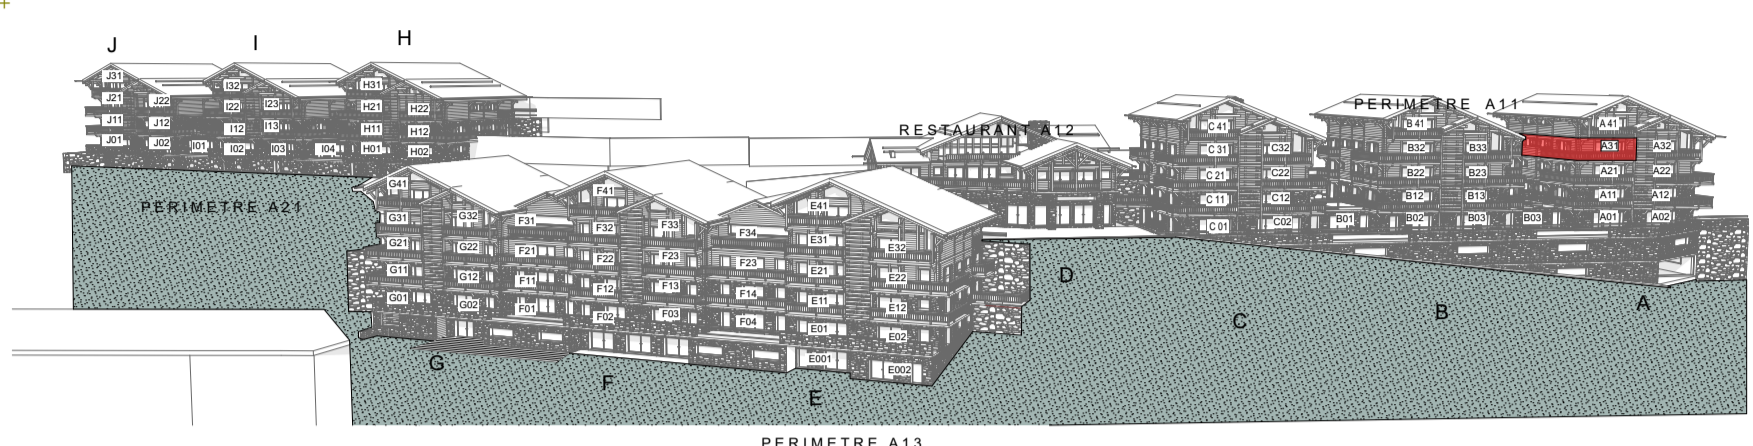


PERIMETRE A13

3D

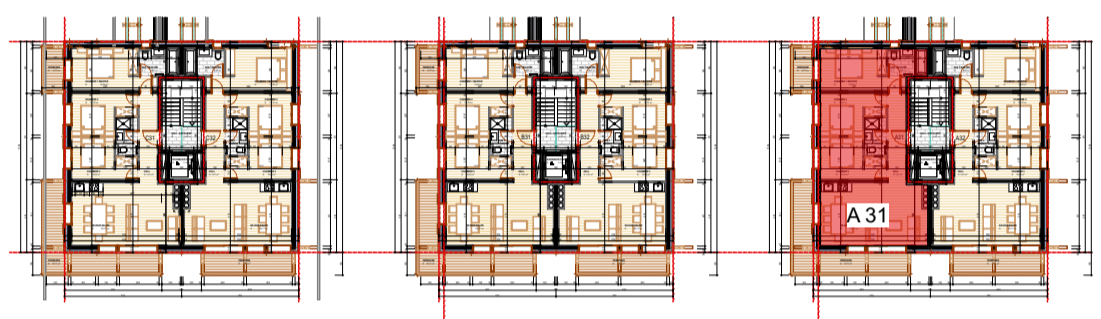

PLAN D'ENSEMBLE

ECH. 1:100

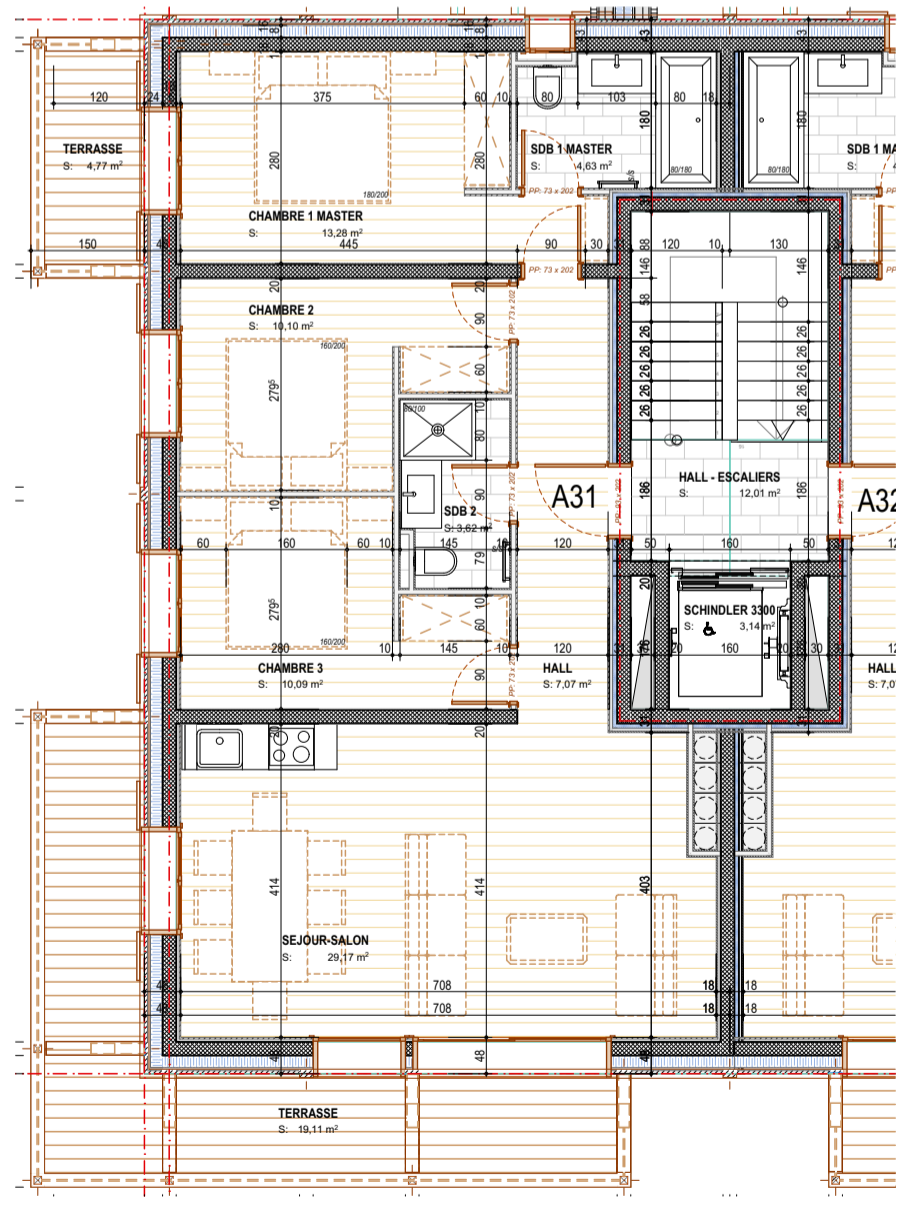

A 31