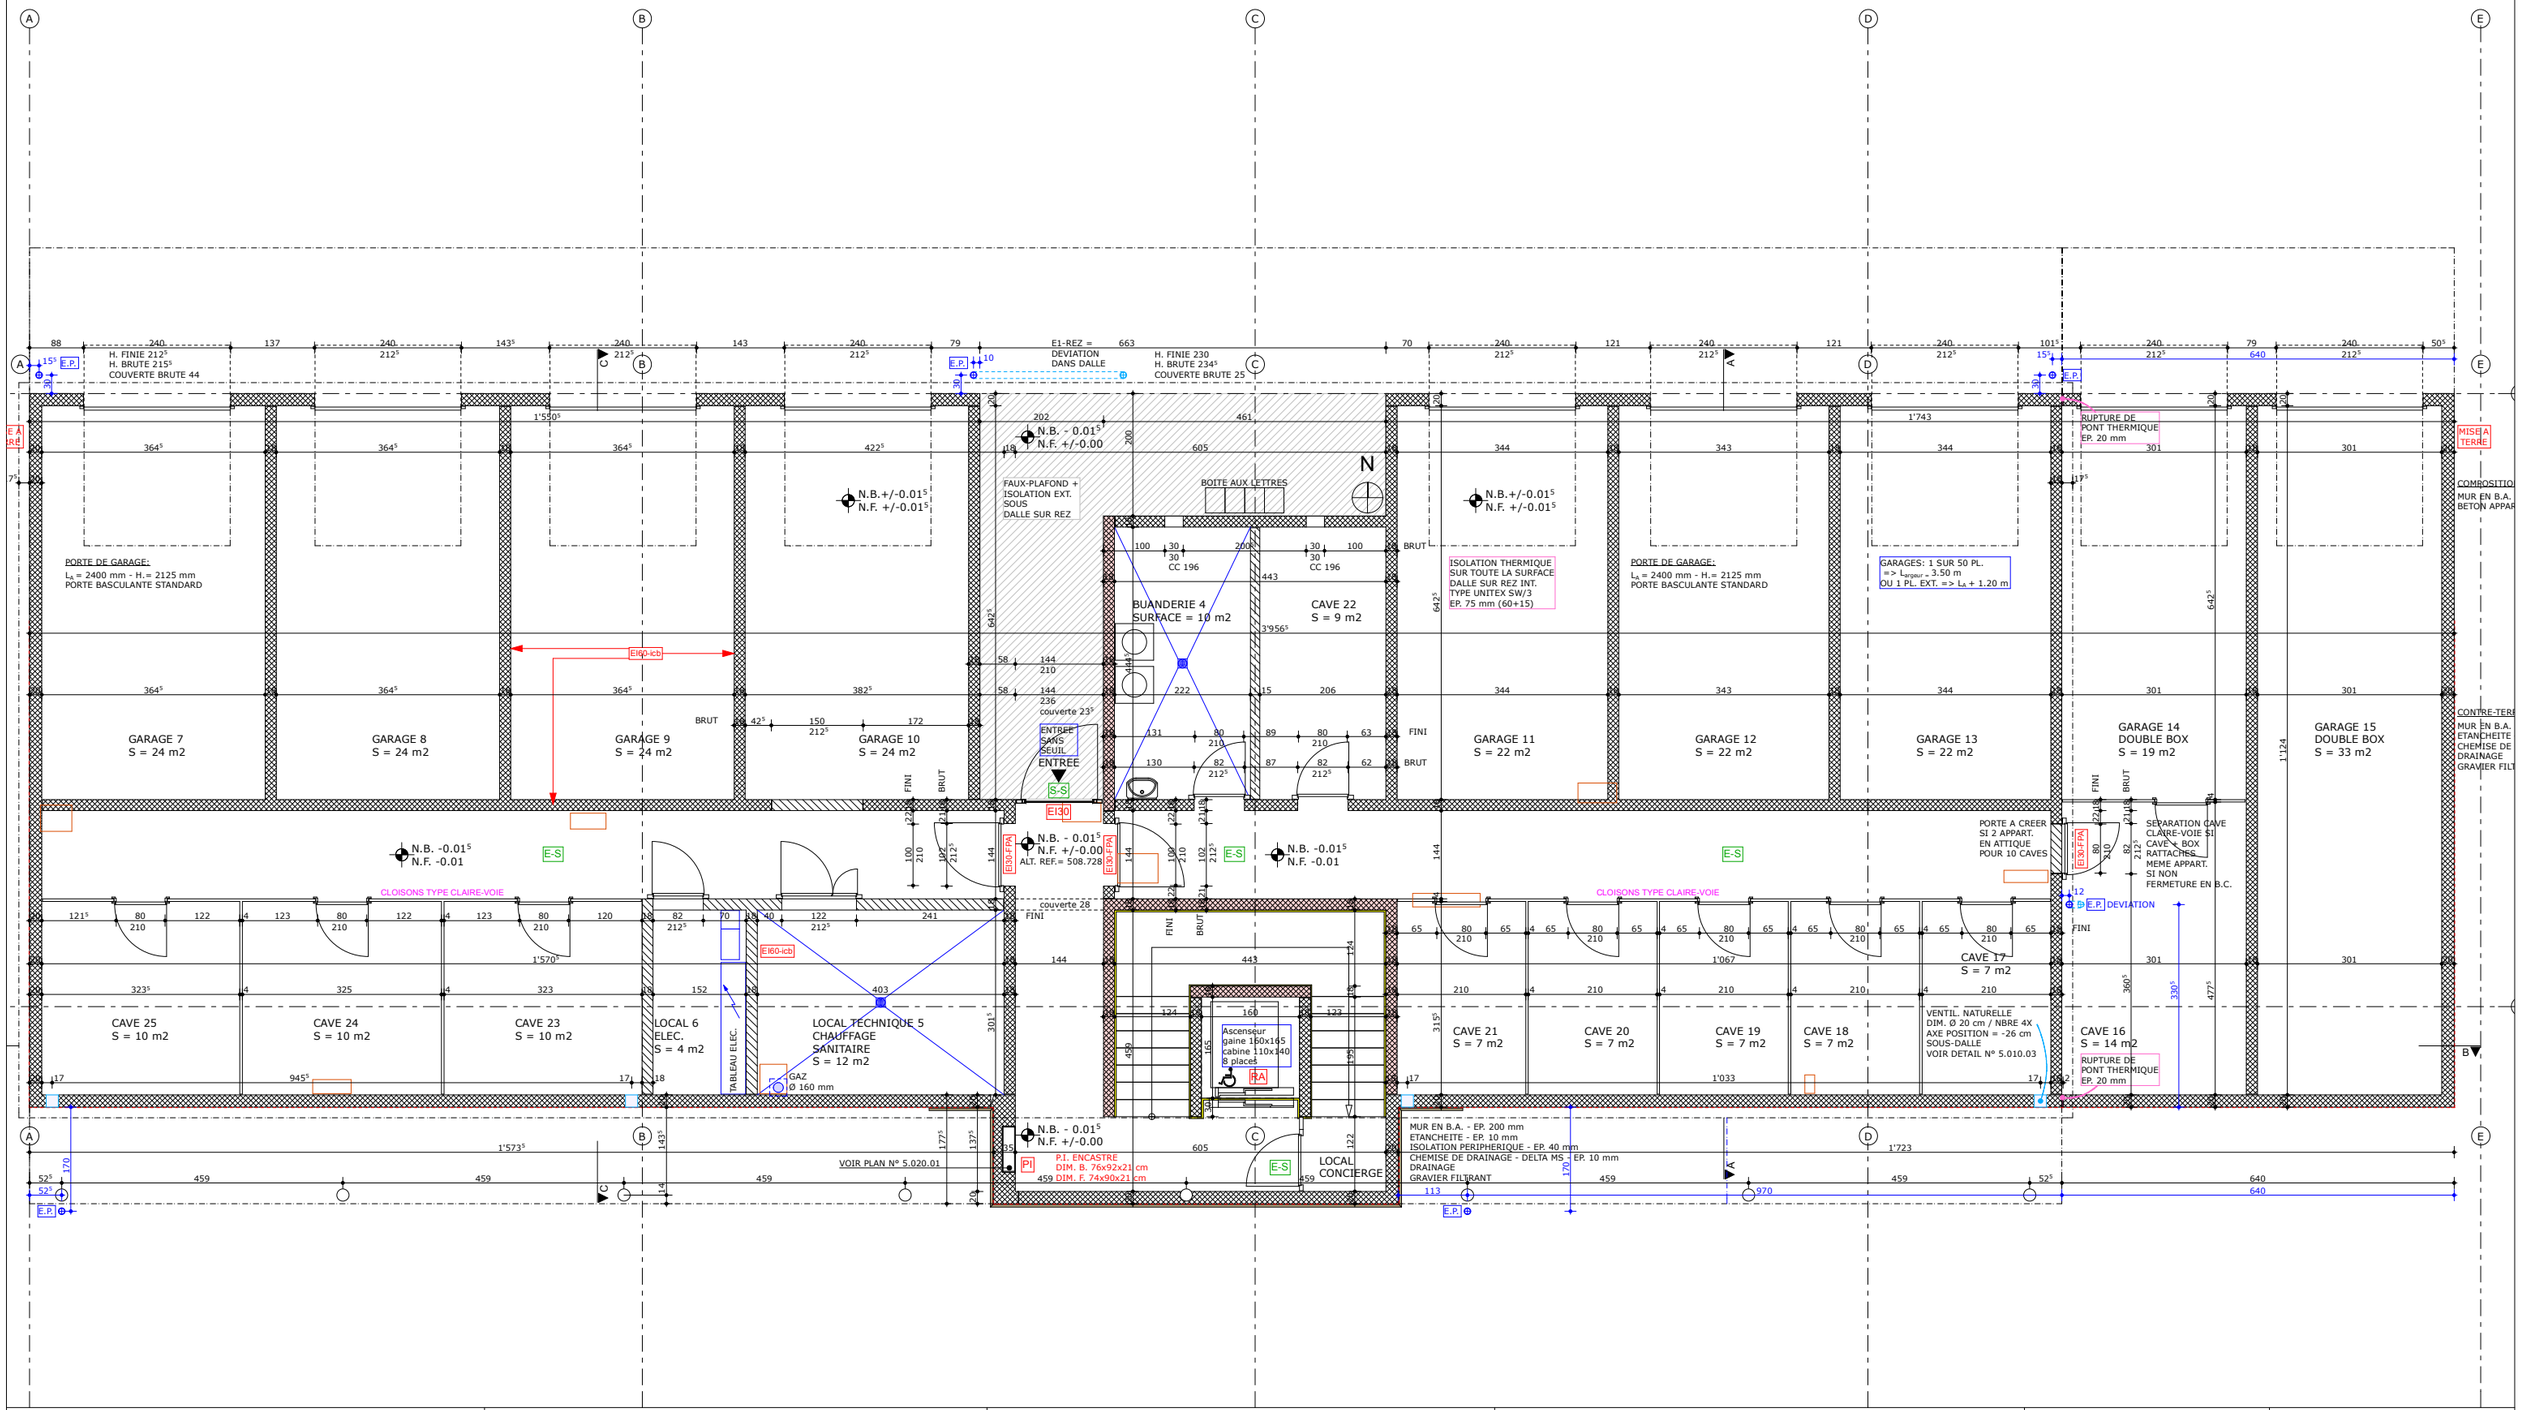

arflex
AV. PRATIFORI 7 027 321 10 13
1950 SION 027 321 34 47
www.arflex.ch info@arflex.ch

INDUNI E.G. 027 327 43 00
027 327 43 05
AV. RITZ 19 / 1950 SION

IMMEUBLES RESIDENTIELS "LES MISTELLES"
PARCELLE N° 8524
1967 BRAMOIS

IMMEUBLE A
REZ-DE-CHAUSSEE
EXECUTION

DOSSIER N°	5	ECHELLE	1/100
		PROJET	M.M.
PLAN N°	5.050.01	DATE	17.06.10