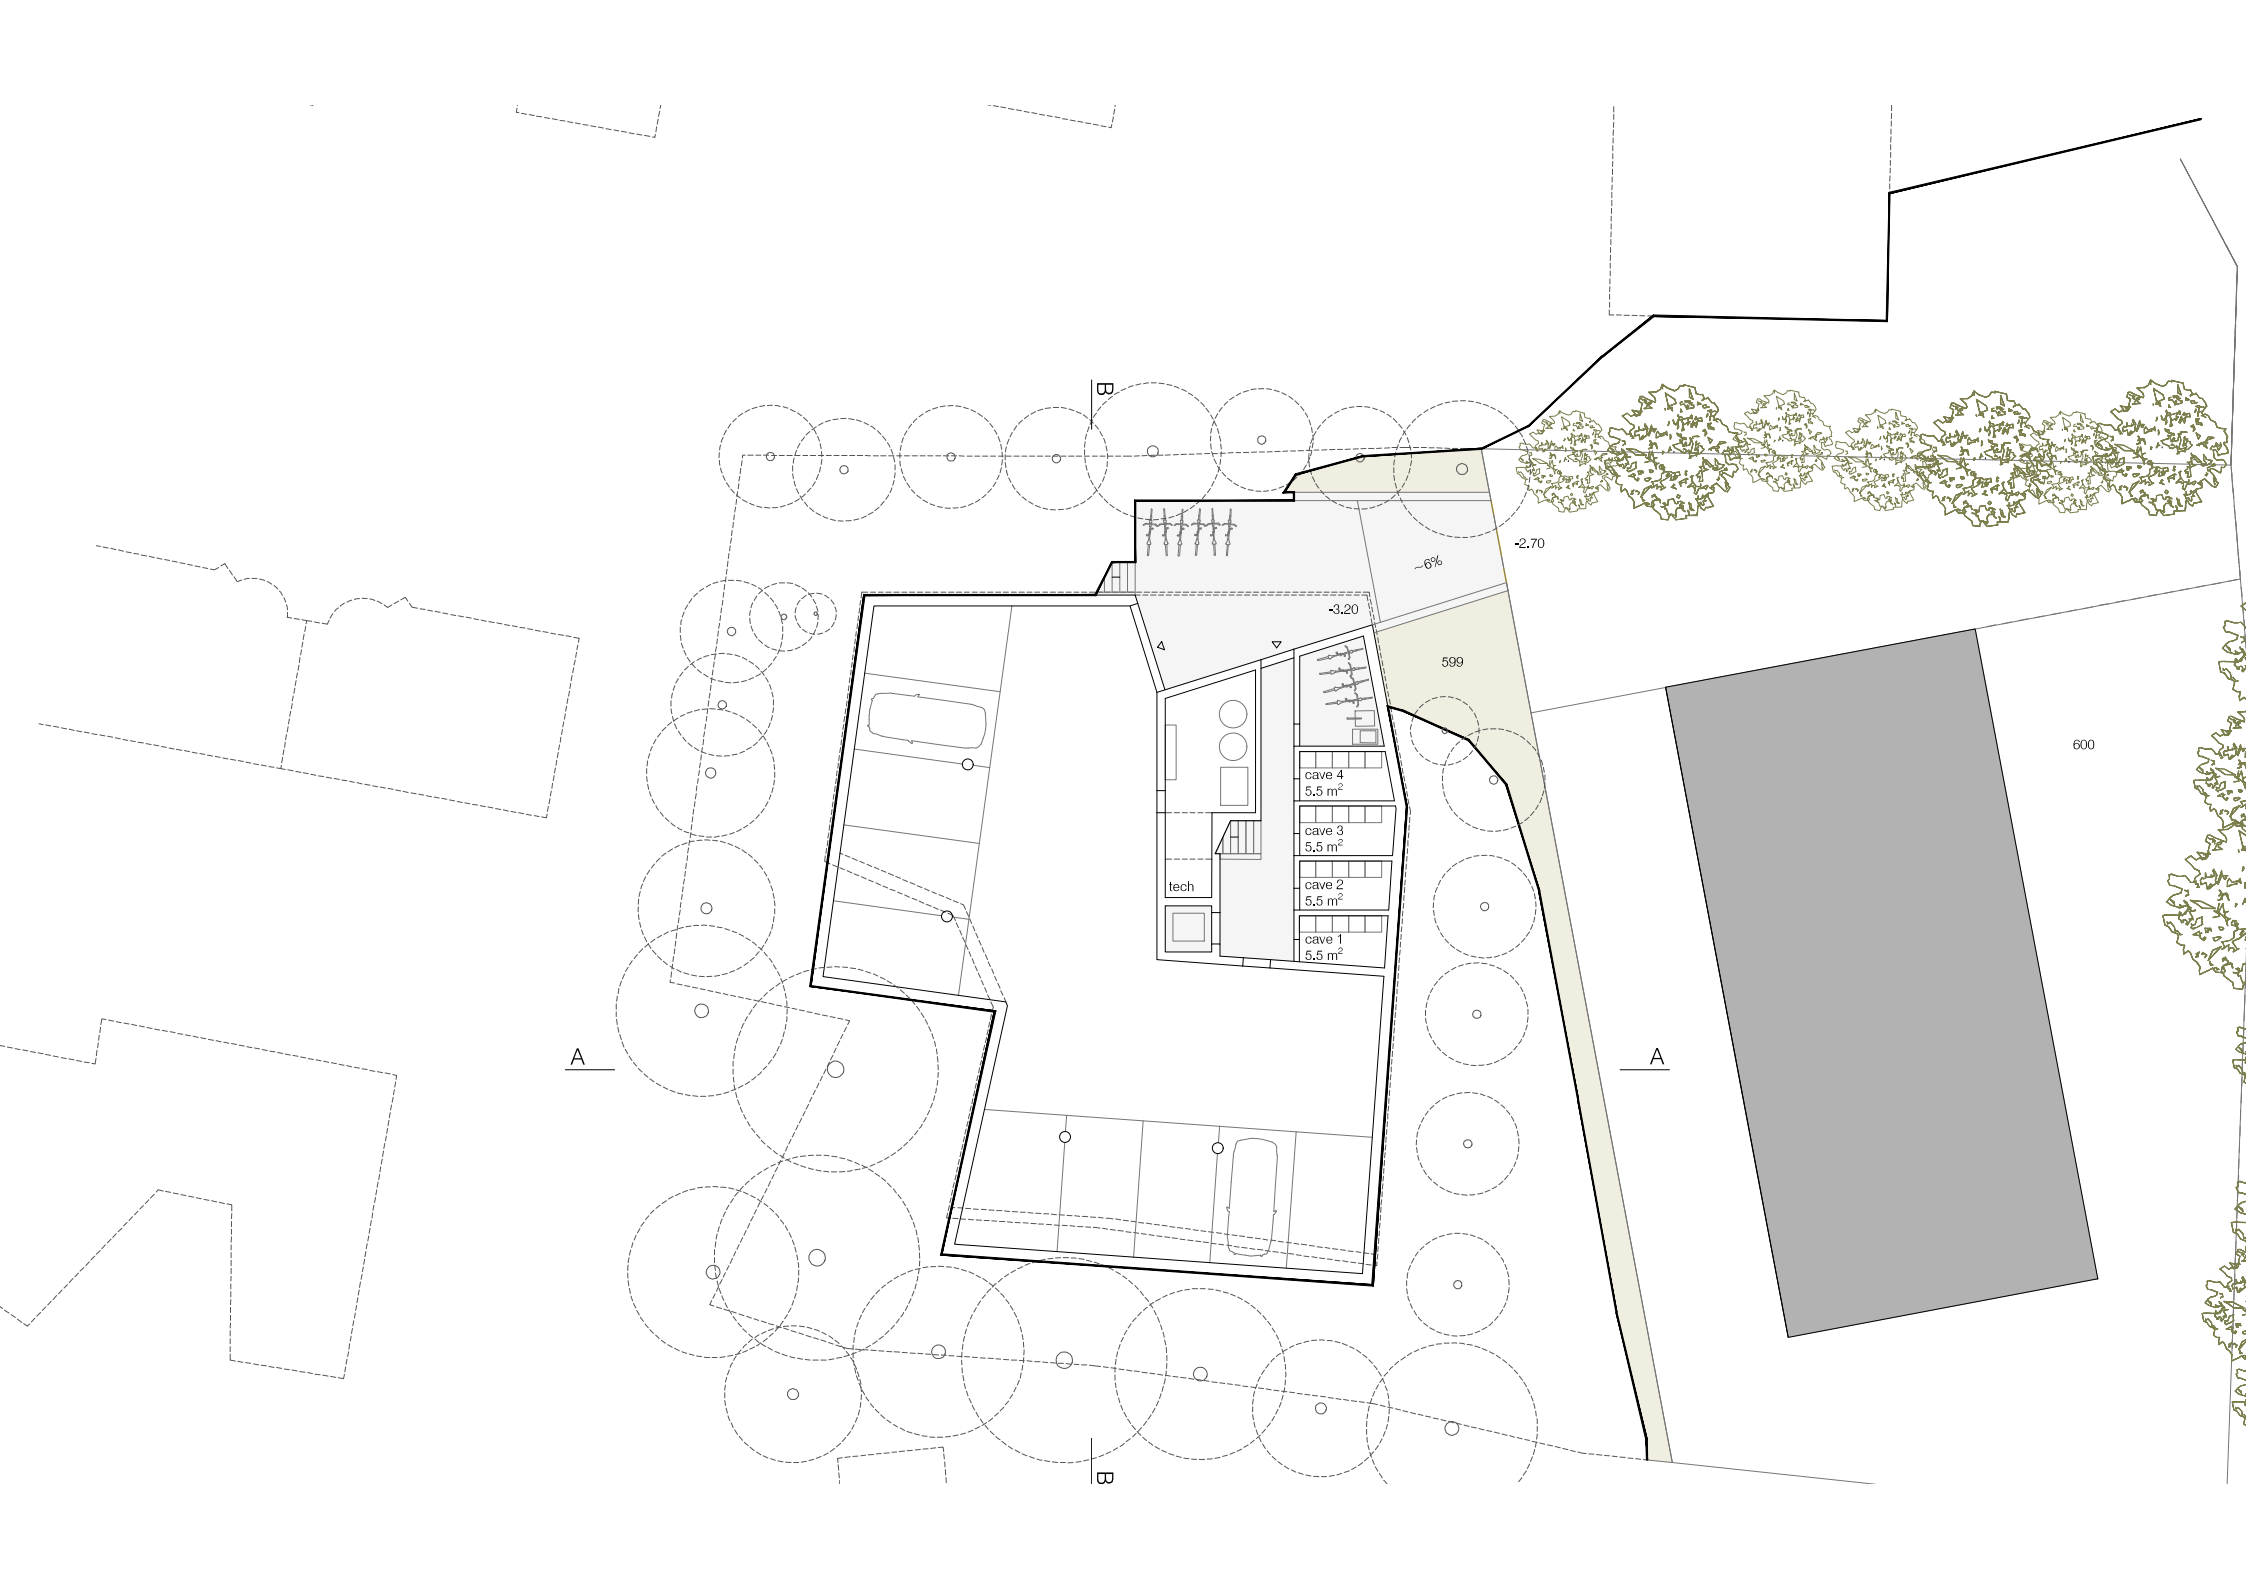
B
-2.70
6%
-3.20
599
600
cave 4
5.5 m²
cave 3
5.5 m²
tech
cave 2
5.5 m²
cave 1
5.5 m²
A
A
B